


# PIANO SEMINTERRATO

## PIANTA ARREDI

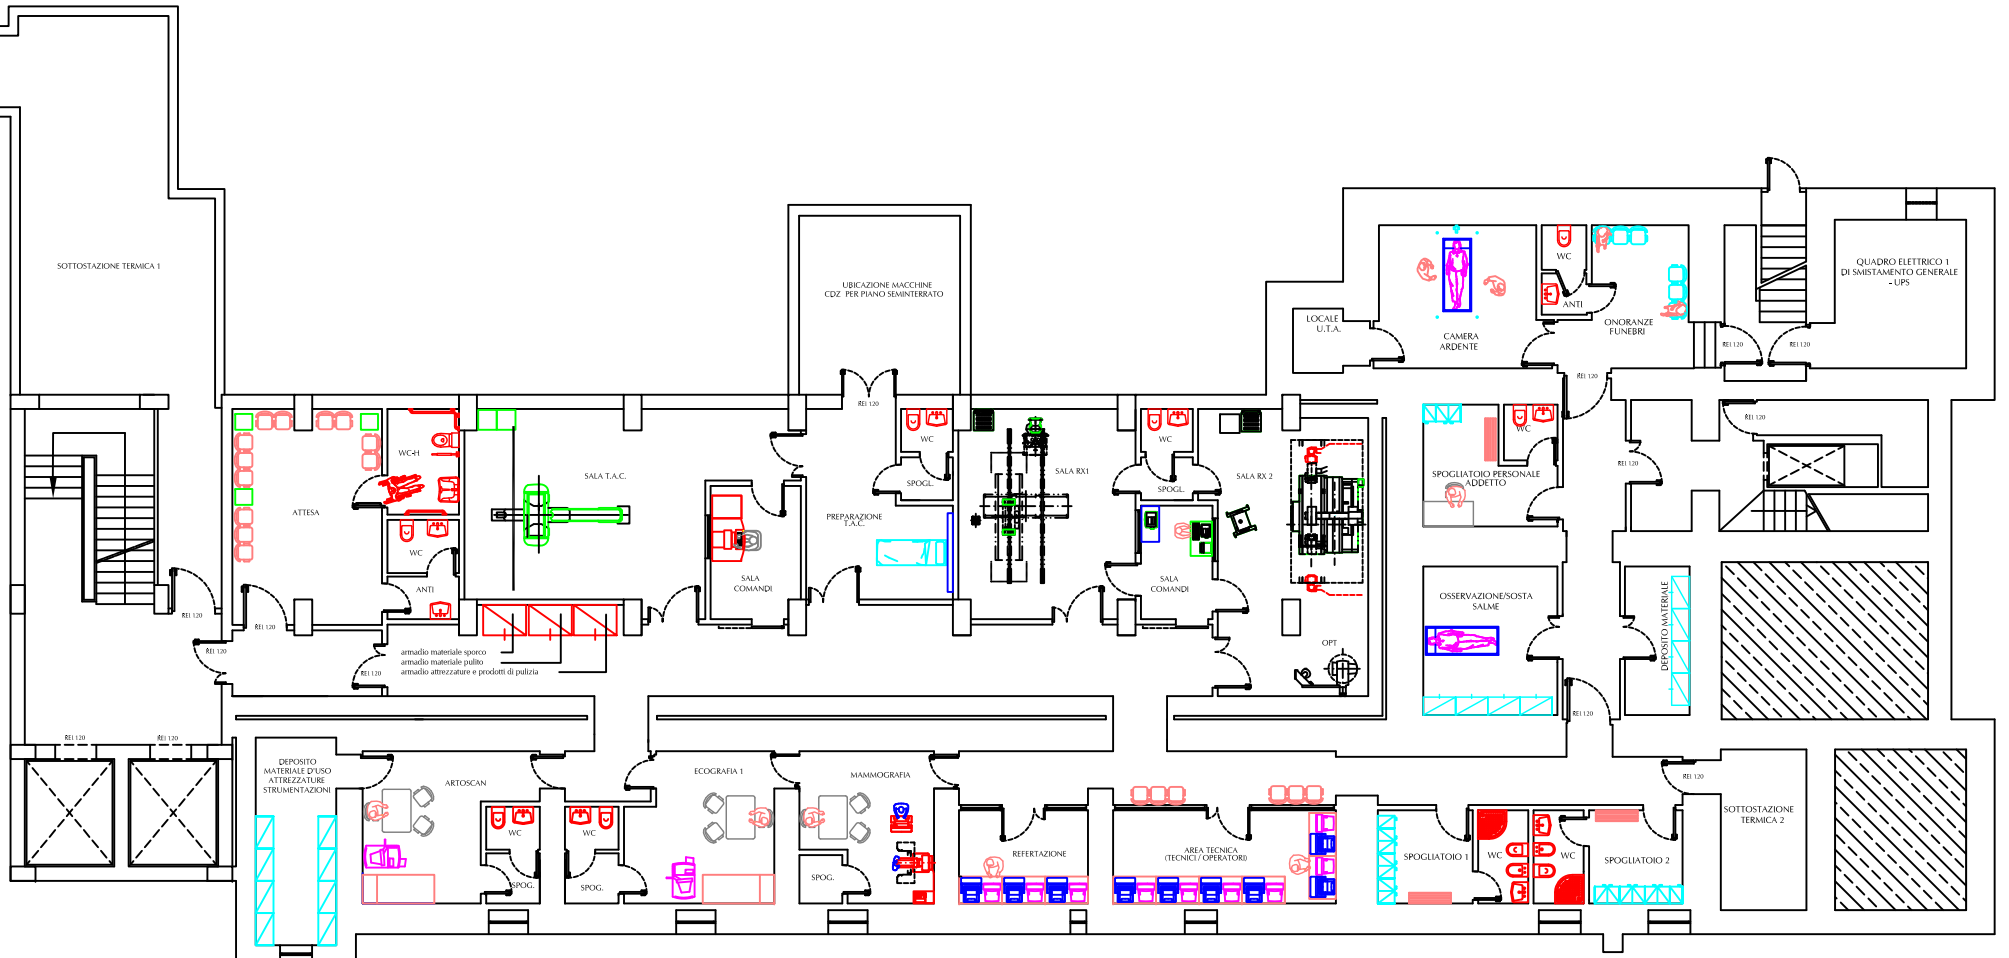

IMPORTANTE  
Accoglienza - Attività Amministrativa - Archivio (CENTRALIZZATO) ubicati al piano rialzato  
nella zona RECEPTION.

IMPORTANTE  
Essendo le apparecchiature radiologiche del tipo DIGITALE il locale relativo alla conservazione  
ed il trattamento del materiale sensibile non è stato previsto.

AREA NON ACCESSIBILE