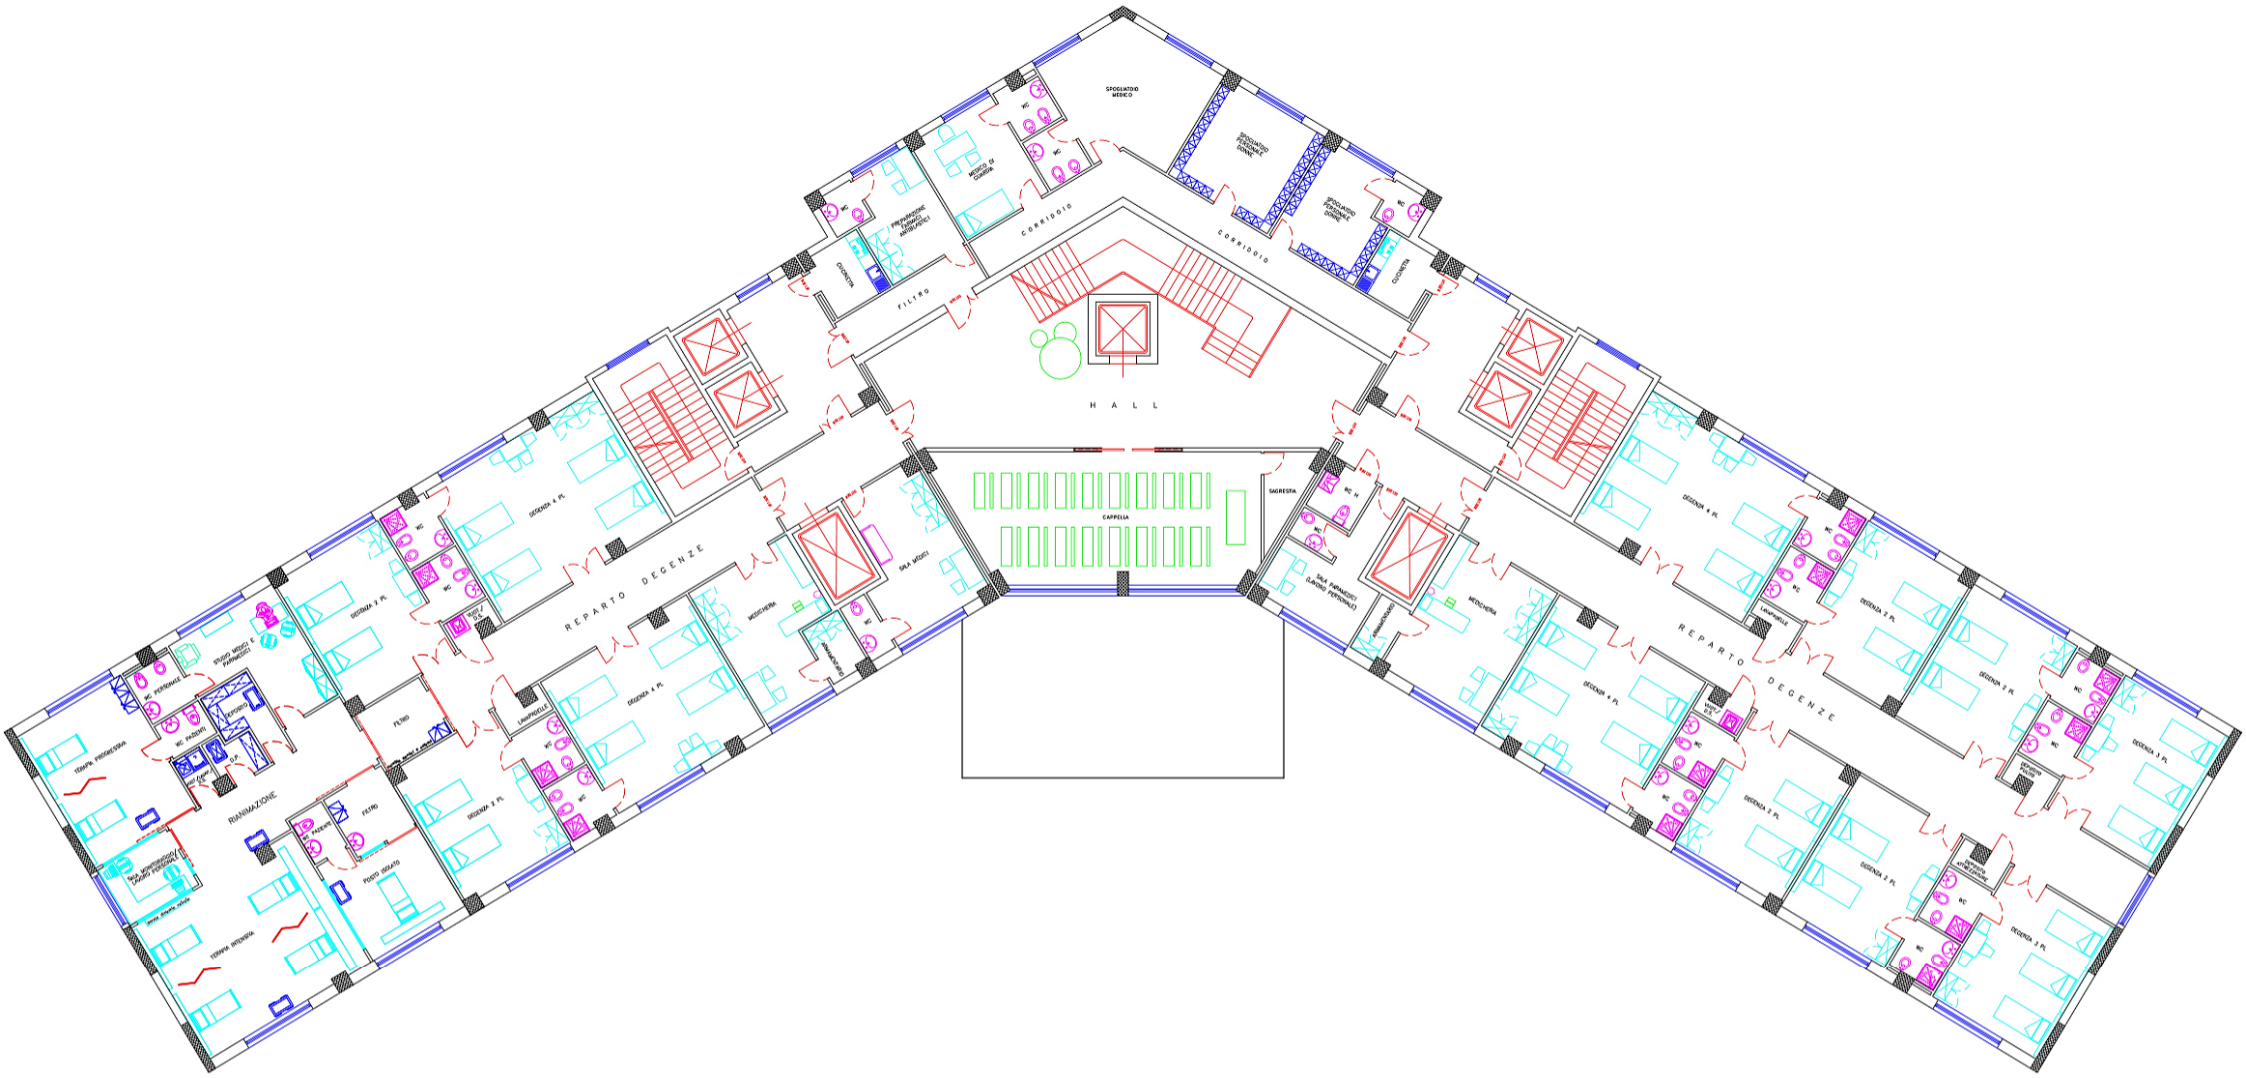
HALL
CORRIDOIO
CORRIDOIO
FILTRO
SPOGLIATOIO MEDICO
SPOGLIATOIO FEMMINILE DONNE
SPOGLIATOIO FEMMINILE DONNE
CUCINETTA
MEDICO DI GUARDIA
PREPARAZIONE FARMACI AMBULATORIO
CAPPELLA
SAGRESTIA
SALA MEDICI
REPARTO DEGENZE
REPARTO DEGENZE
DEGENZA 4 PL.
DEGENZA 3 PL.
DEGENZA 2 PL.
MEDICHERIA
RIANIMAZIONE
TERAPIA INTENSIVA
TERAPIA SEMINTENSIVA
SALA MEDICI E INFERMIERI
SALA INFERMIERI/ DIARIO PERSONALE
SALA FARMACISTI (LAVORO INFERMIERI)
FARMACIA
SALA ATTESA
SALA ATTESA
SALA ATTES