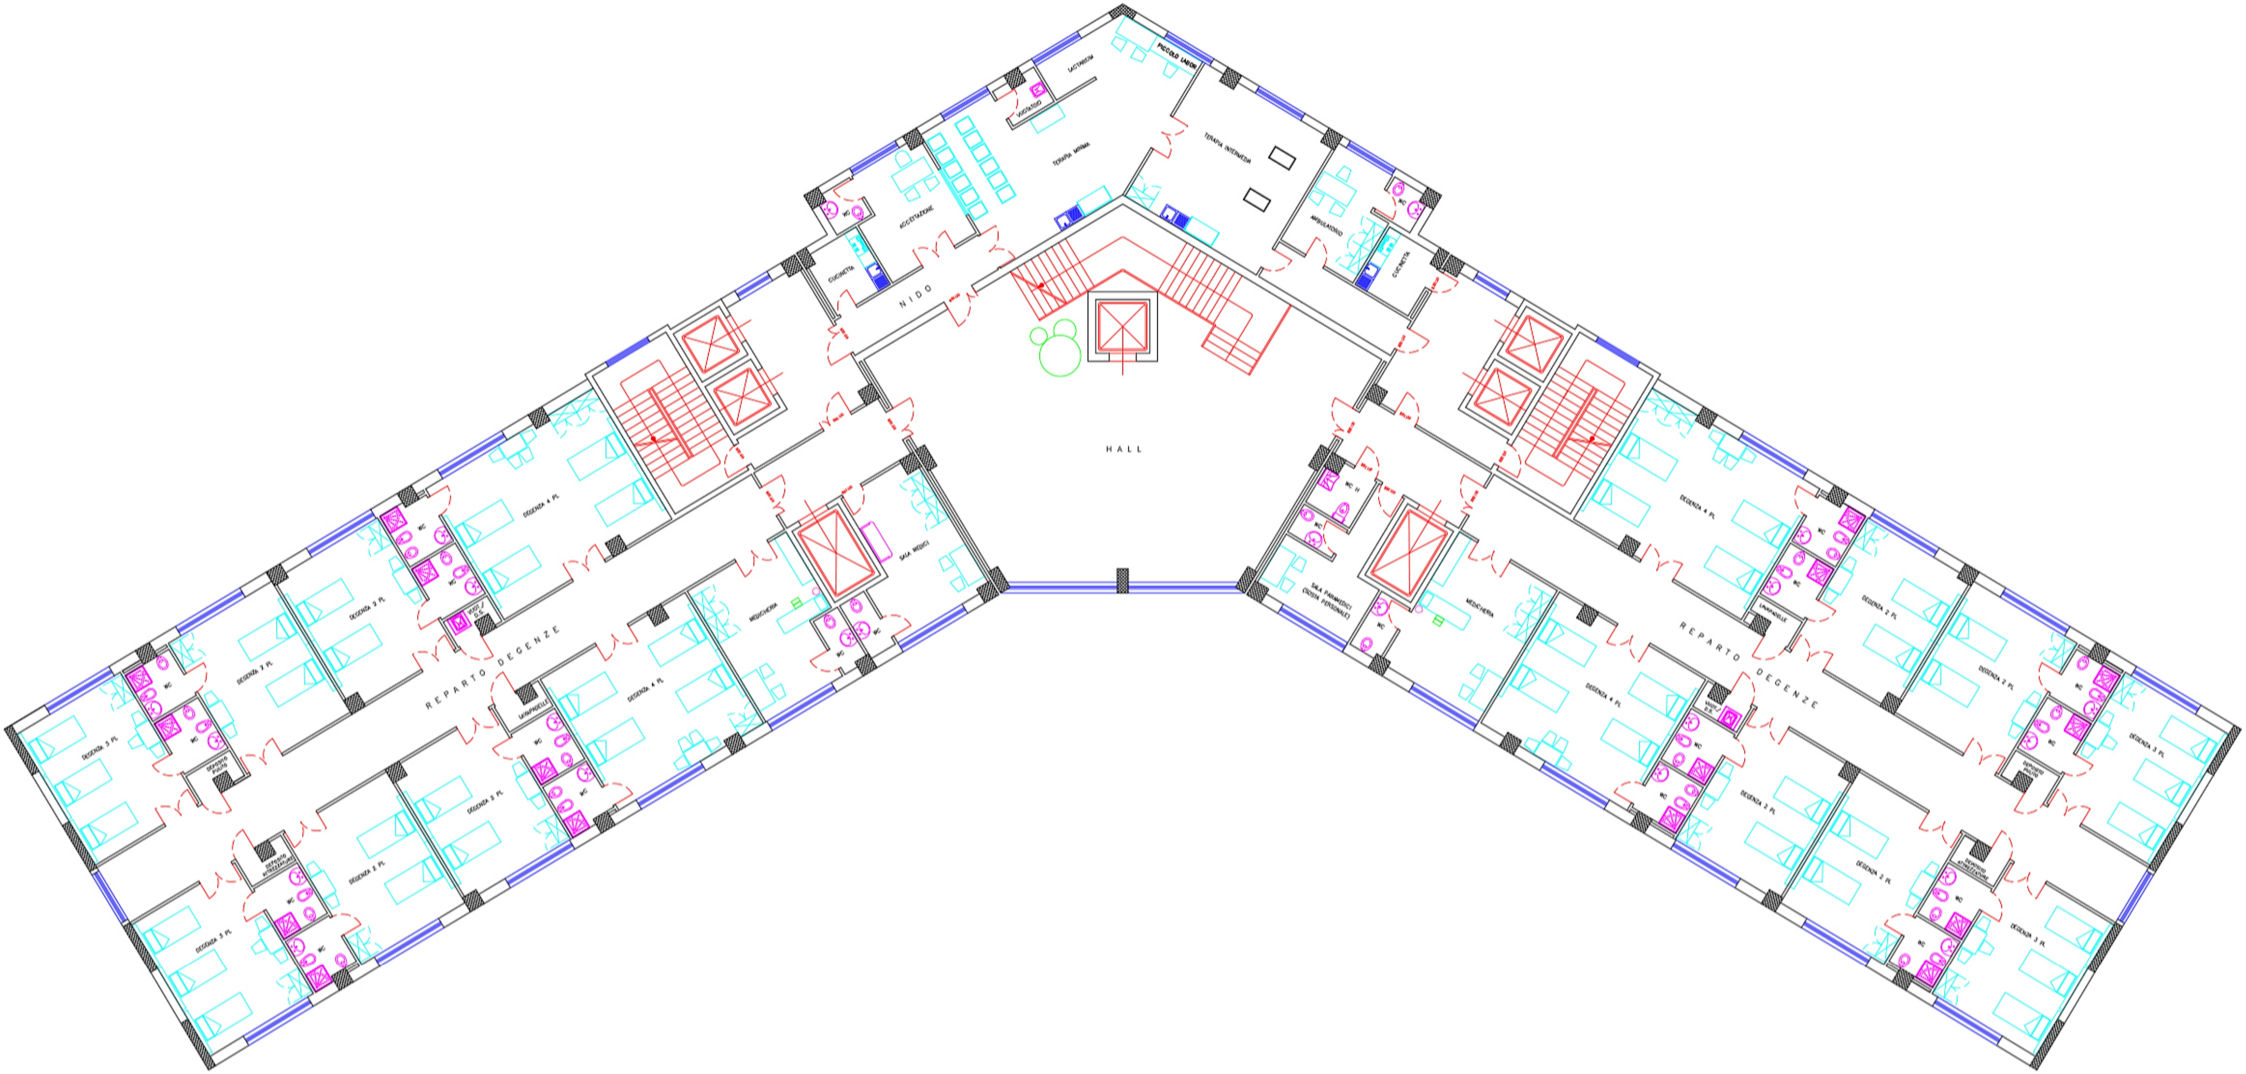

HALL
NIDO
REPARTO DEGENZE
REPARTO DEGENZE